

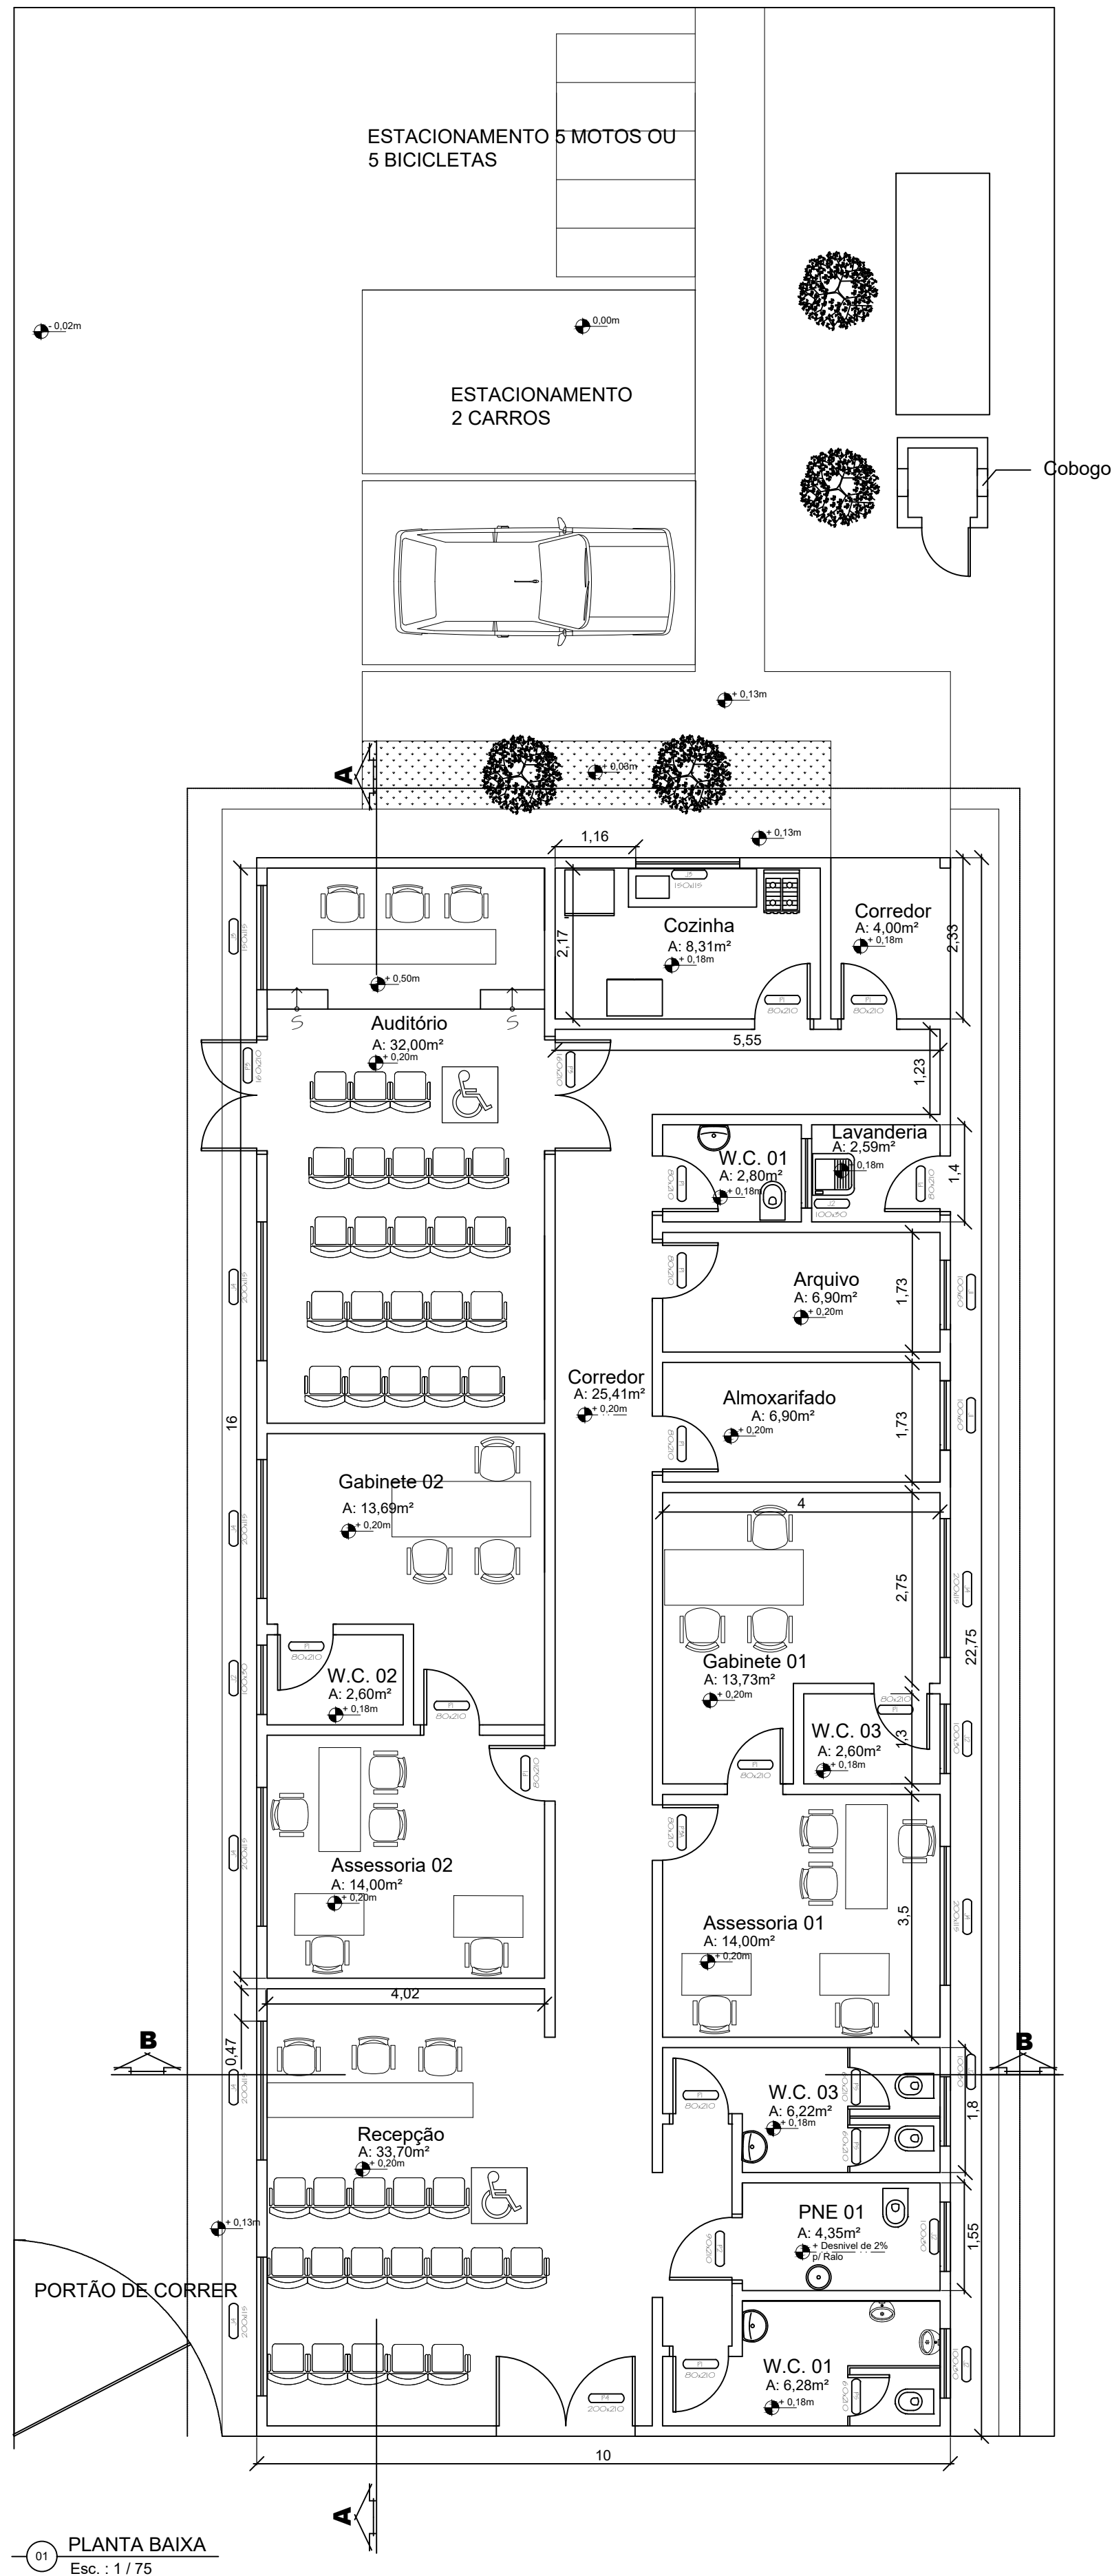


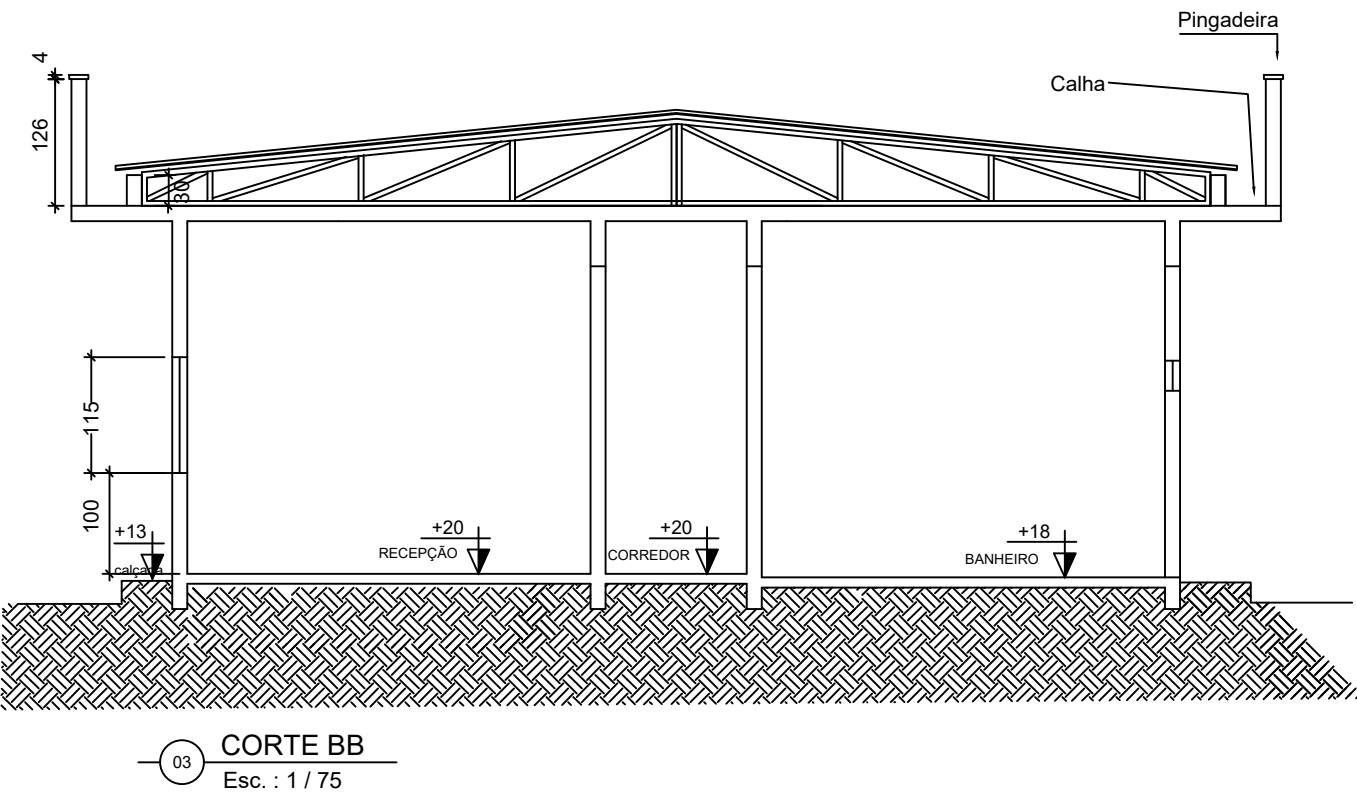

QUADRO DE ESQUADRIAS						
CÓDIGO	LARG (m)	ALT (m)	PEIT (m)	QUANT	TIPO	DESCRIÇÃO
PORTAS						
P1	0.80	2.10	---	14	ABRIR	Porta de madeira compensado revestida com material melamínico
P2	0.90	2.10	---	01	ABRIR	Porta de madeira compensado revestida com material melamínico -BANHEIROS PNE-
P3	1.60	2.10	---	02	ABRIR	Porta de madeira compensado revestida com material melamínico c/ barra anti-pânico (2 Folhas) -COORD. CORES
P4	2.00	2.10	---	01	ABRIR	Porta em vidro temperado 10mm, completa c/ feragens e sensor de presença (2Folhas) -COORD. CORES
P5	0.60	1.80	---	03	ABRIR	Porta Alumínio - CORES
P6	0.70	2.10	---	02	ABRIR	Porta ferro com pintura antiferrugem
JANELAS						
J1	1.00	0.60	1.85	02	CORRER	Esquadria em vidro temperadap esp. 8,00mm com ferragem completa
J2	1.00	0.30	1.85	06	CORRER	Esquadria em vidro temperadap esp. 8,00mm com ferragem completa
J3	1.50	1.15	1.00	02	CORRER	Esquadria em vidro temperadap esp. 8,00mm com ferragem completa
J4	2.00	1.15	1.00	07	CORRER	Esquadria em vidro temperadap esp. 8,00mm com ferragem completa

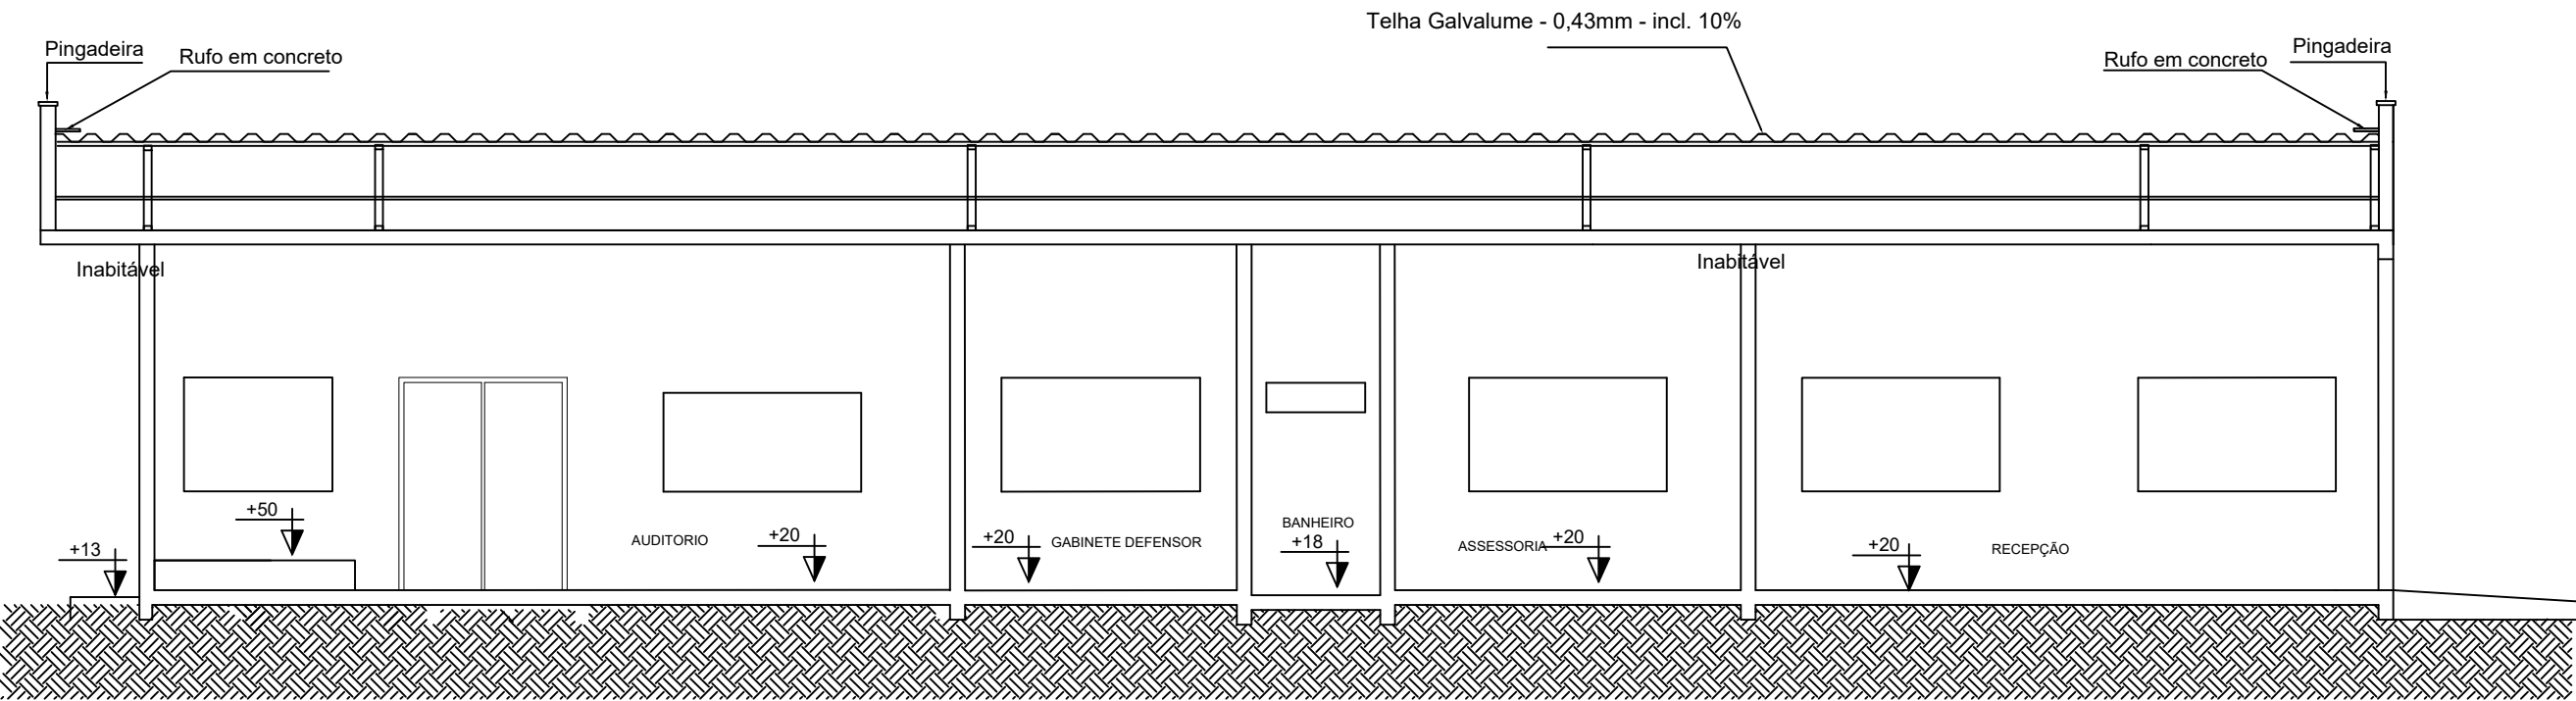

		DEFENSORIA PÚBLICA DO ESTADO DE RORAIMA	
		COMARCA ALTO ALEGRE	
ASSUNTO:		PLANTA DE ARQUITETURA	
		PLANTA BAIXA E CORTES	
AUTOR DO PROJETO:		DEFENSORIA PÚBLICA GERAL DO ESTADO DE RORAIMA	
DATA:	08/2017	ESCALA:	Indicada no Desenho
ÁREA TOTAL:	227,5 m²	PRANCHAS:	ARQ.1/2
REVISÕES NA PRANCHA			
Nº:	COMENTÁRIO:	AUTOR:	DATA: