


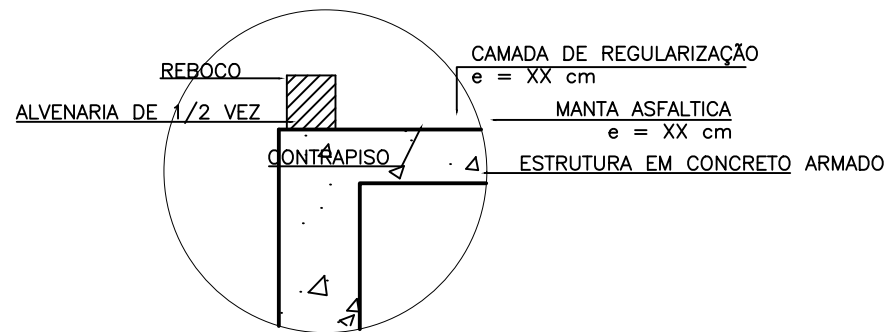
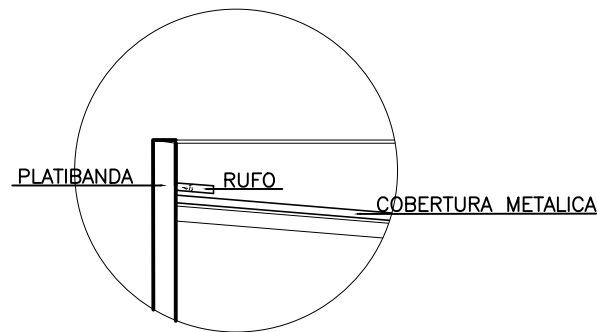


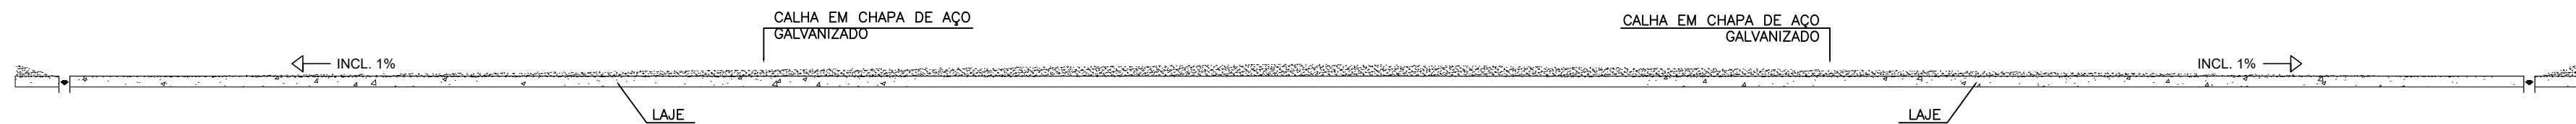


03 DETALHE DA MANTA ASFÁLTICA NA LAJE
Esc. : Sem Escala

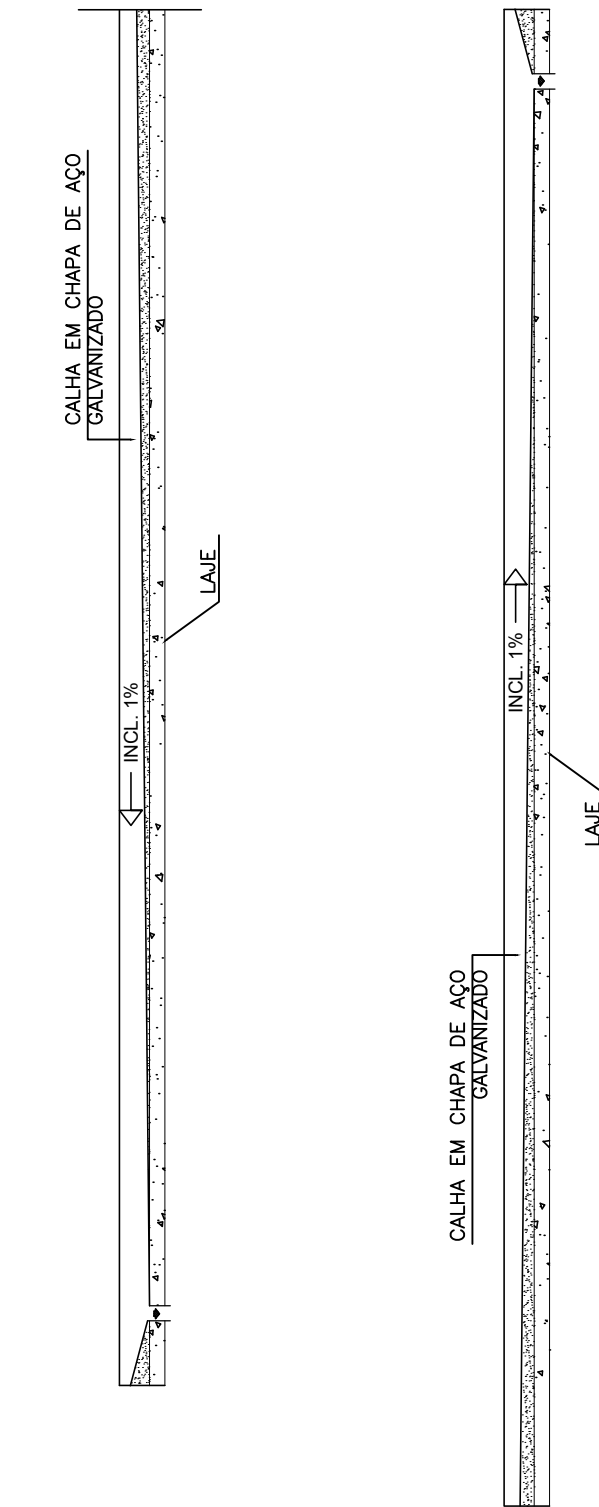


04 DETALHE DA PLATIBANDA
Esc. : Sem Escala

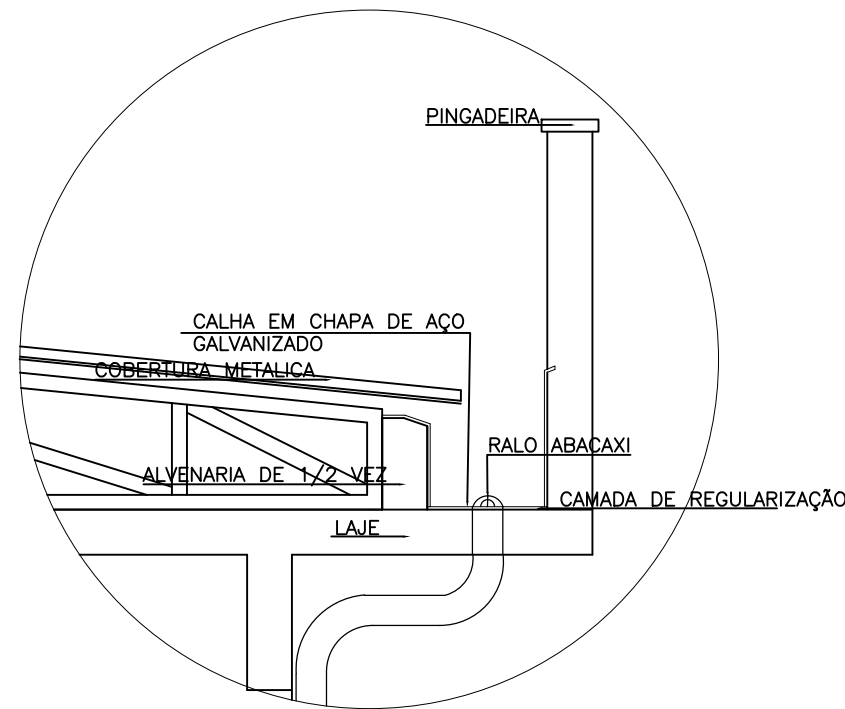

06 PERFIL LONGITUDINAL DA CALHA 02
Esc. : Sem Escala

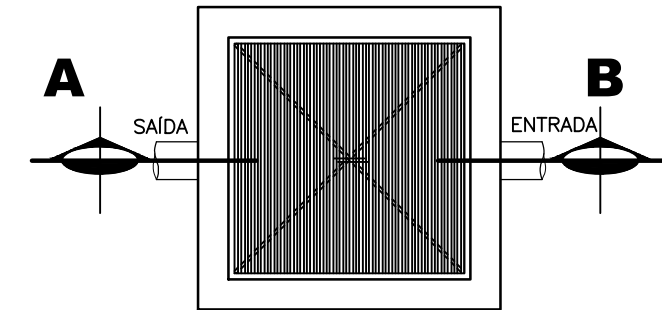

PLANTA

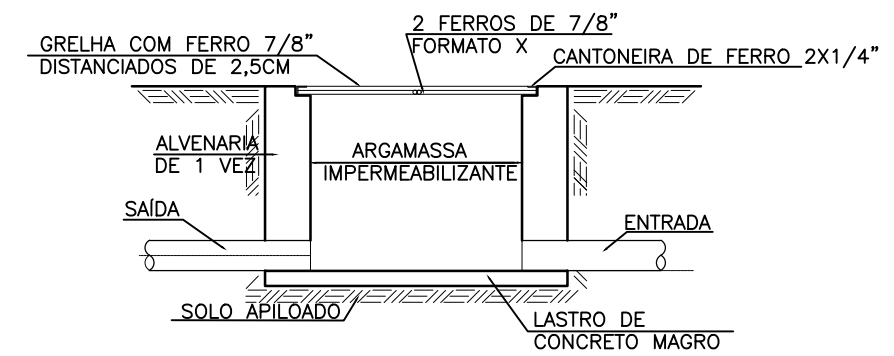

CORTE - A B

05 DETALHE DA CAIXA DE AREIA
Esc. : Sem Escala



DEFENSORIA PÚBLICA DO ESTADO DE RORAIMA
COMARCA ALTO ALEGRE

PROJETO ÁGUAS PLUVIAIS
PLANTA DE ÁGUAS PLUVIAIS

AUTOR DO PROJETO:

DEFENSORIA PÚBLICA GERAL DO ESTADO DE RORAIMA:

DATA:
08/2017

ESCALA:
Indicada no Desenho

ÁREA TOTAL:
227,5 m²

PRANCHA:
PLU.2/2

REVISÕES NA PRANCHA

Nº	COMENTÁRIO:	AUTOR:	DATA: