


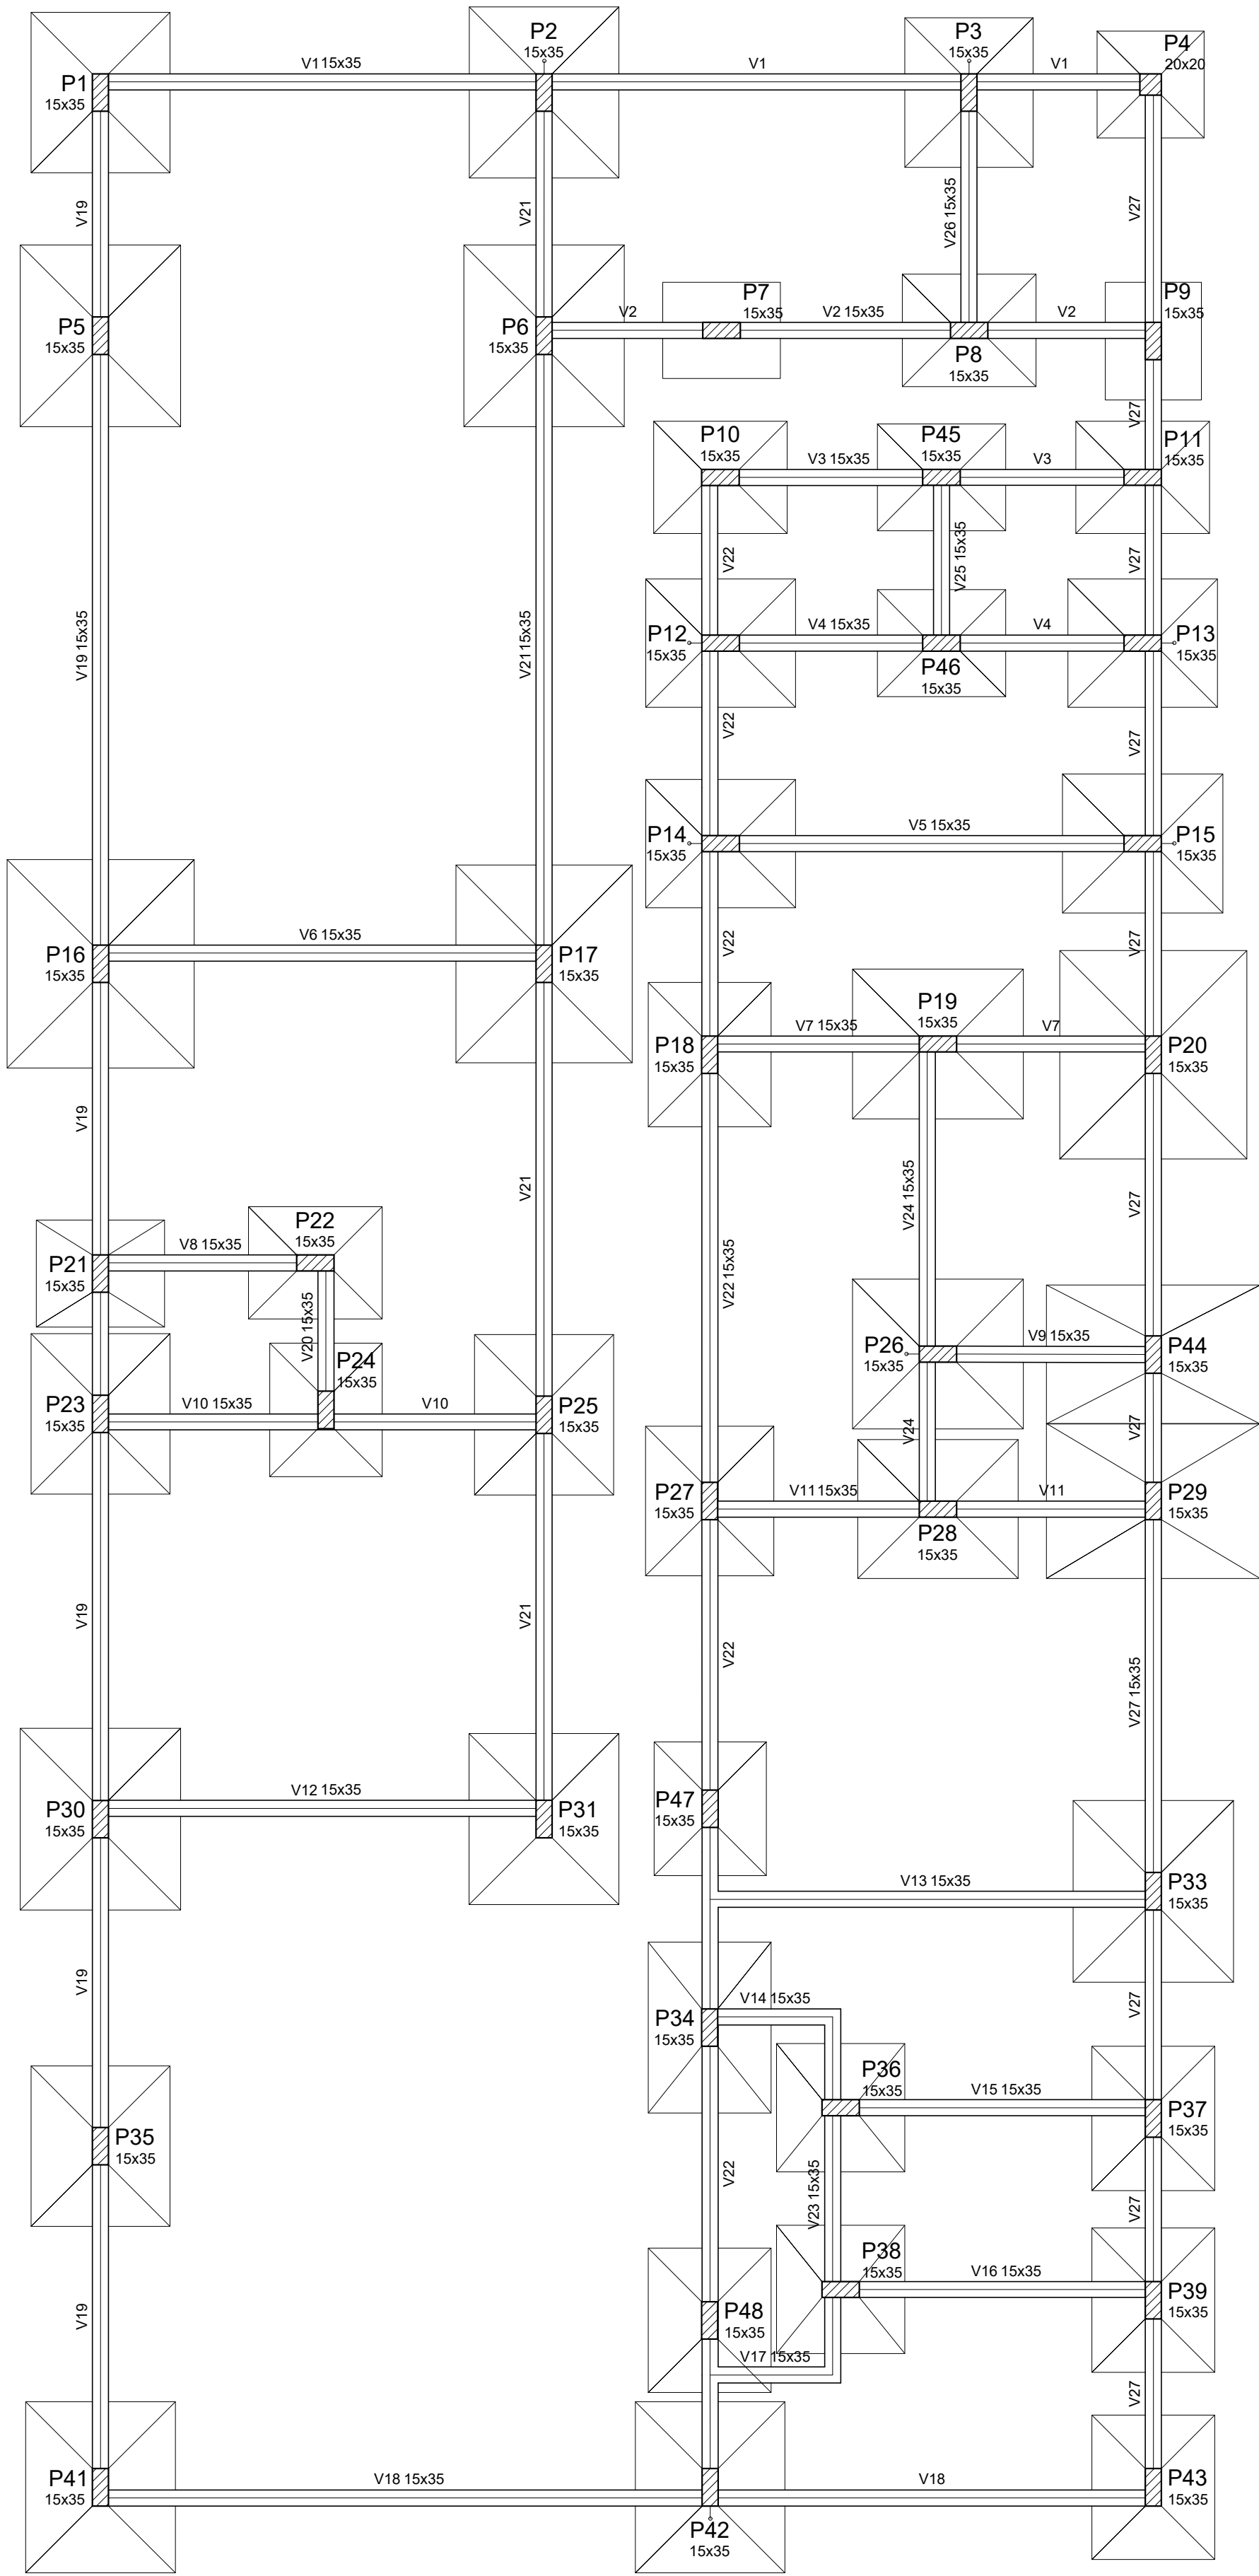

Vigas			
Nome	Seção (cm)	Elevação (cm)	Nível (cm)
V1	15x35	0	0
V2	15x35	0	0
V3	15x35	0	0
V4	15x35	0	0
V5	15x35	0	0
V6	15x35	0	0
V7	15x35	0	0
V8	15x35	0	0
V9	15x35	0	0
V10	15x35	0	0
V11	15x35	0	0
V12	15x35	0	0
V13	15x35	0	0
V14	15x35	0	0
V15	15x35	0	0
V16	15x35	0	0
V17	15x35	0	0
V18	15x35	0	0
V19	15x35	0	0
V20	15x35	0	0
V21	15x35	0	0
V22	15x35	0	0
V23	15x35	0	0
V24	15x35	0	0
V25	15x35	0	0
V26	15x35	0	0
V27	15x35	0	0

Características dos materiais	
Isk	Ecs
(kgf/cm²)	(kgf/cm²)
250	238000

Pilares			
Nome	Seção (cm)	Elevação (cm)	Nível (cm)
P1	15 x 35	0	0
P2	15 x 35	0	0
P3	15 x 35	0	0
P4	20 x 20	0	0
P5	15 x 35	0	0
P6	15 x 35	0	0
P7	15 x 35	0	0
P8	15 x 35	0	0
P9	15 x 35	0	0
P10	15 x 35	0	0
P11	15 x 35	0	0
P12	15 x 35	0	0
P13	15 x 35	0	0
P14	15 x 35	0	0
P15	15 x 35	0	0
P16	15 x 35	0	0
P17	15 x 35	0	0
P18	15 x 35	0	0
P19	15 x 35	0	0
P20	15 x 35	0	0
P21	15 x 35	0	0
P22	15 x 35	0	0
P23	15 x 35	0	0
P24	15 x 35	0	0
P25	15 x 35	0	0
P26	15 x 35	0	0
P27	15 x 35	0	0
P28	15 x 35	0	0
P29	15 x 35	0	0
P30	15 x 35	0	0
P31	15 x 35	0	0
P33	15 x 35	0	0
P34	15 x 35	0	0
P35	15 x 35	0	0
P36	15 x 35	0	0
P37	15 x 35	0	0
P38	15 x 35	0	0
P39	15 x 35	0	0
P41	15 x 35	0	0
P42	15 x 35	0	0
P43	15 x 35	0	0
P44	15 x 35	0	0
P45	15 x 35	0	0
P46	15 x 35	0	0
P47	15 x 35	0	0
P48	15 x 35	0	0

Legenda dos Pilares	
	Pilar que morre
	Pilar que passa
	Pilar que nasce
	Pilar com mudança de seção

04 PLANTA DE FORMA DO PAVIMENTO BALDRAME
Esc. : 1 / 50



DEFENSORIA PÚBLICA DO ESTADO DE RORAIMA
COMARCA ALTO ALEGRE
PROJETO ESTRUTURAL
PLANTA DE FORMA DO PAVIMENTO BALDRAME

AUTOR DO PROJETO:		DEFENSORIA PÚBLICA GERAL DO ESTADO DE RORAIMA	
DATA:	08/2017	ESCALA:	Indicada no Desenho
ÁREA TOTAL:	227,5 m²	PRANCHAS:	EST.4/16
REVISÕES NA PRANCHA			
Nº:	COMENTÁRIO:	AUTOR:	DATA: