


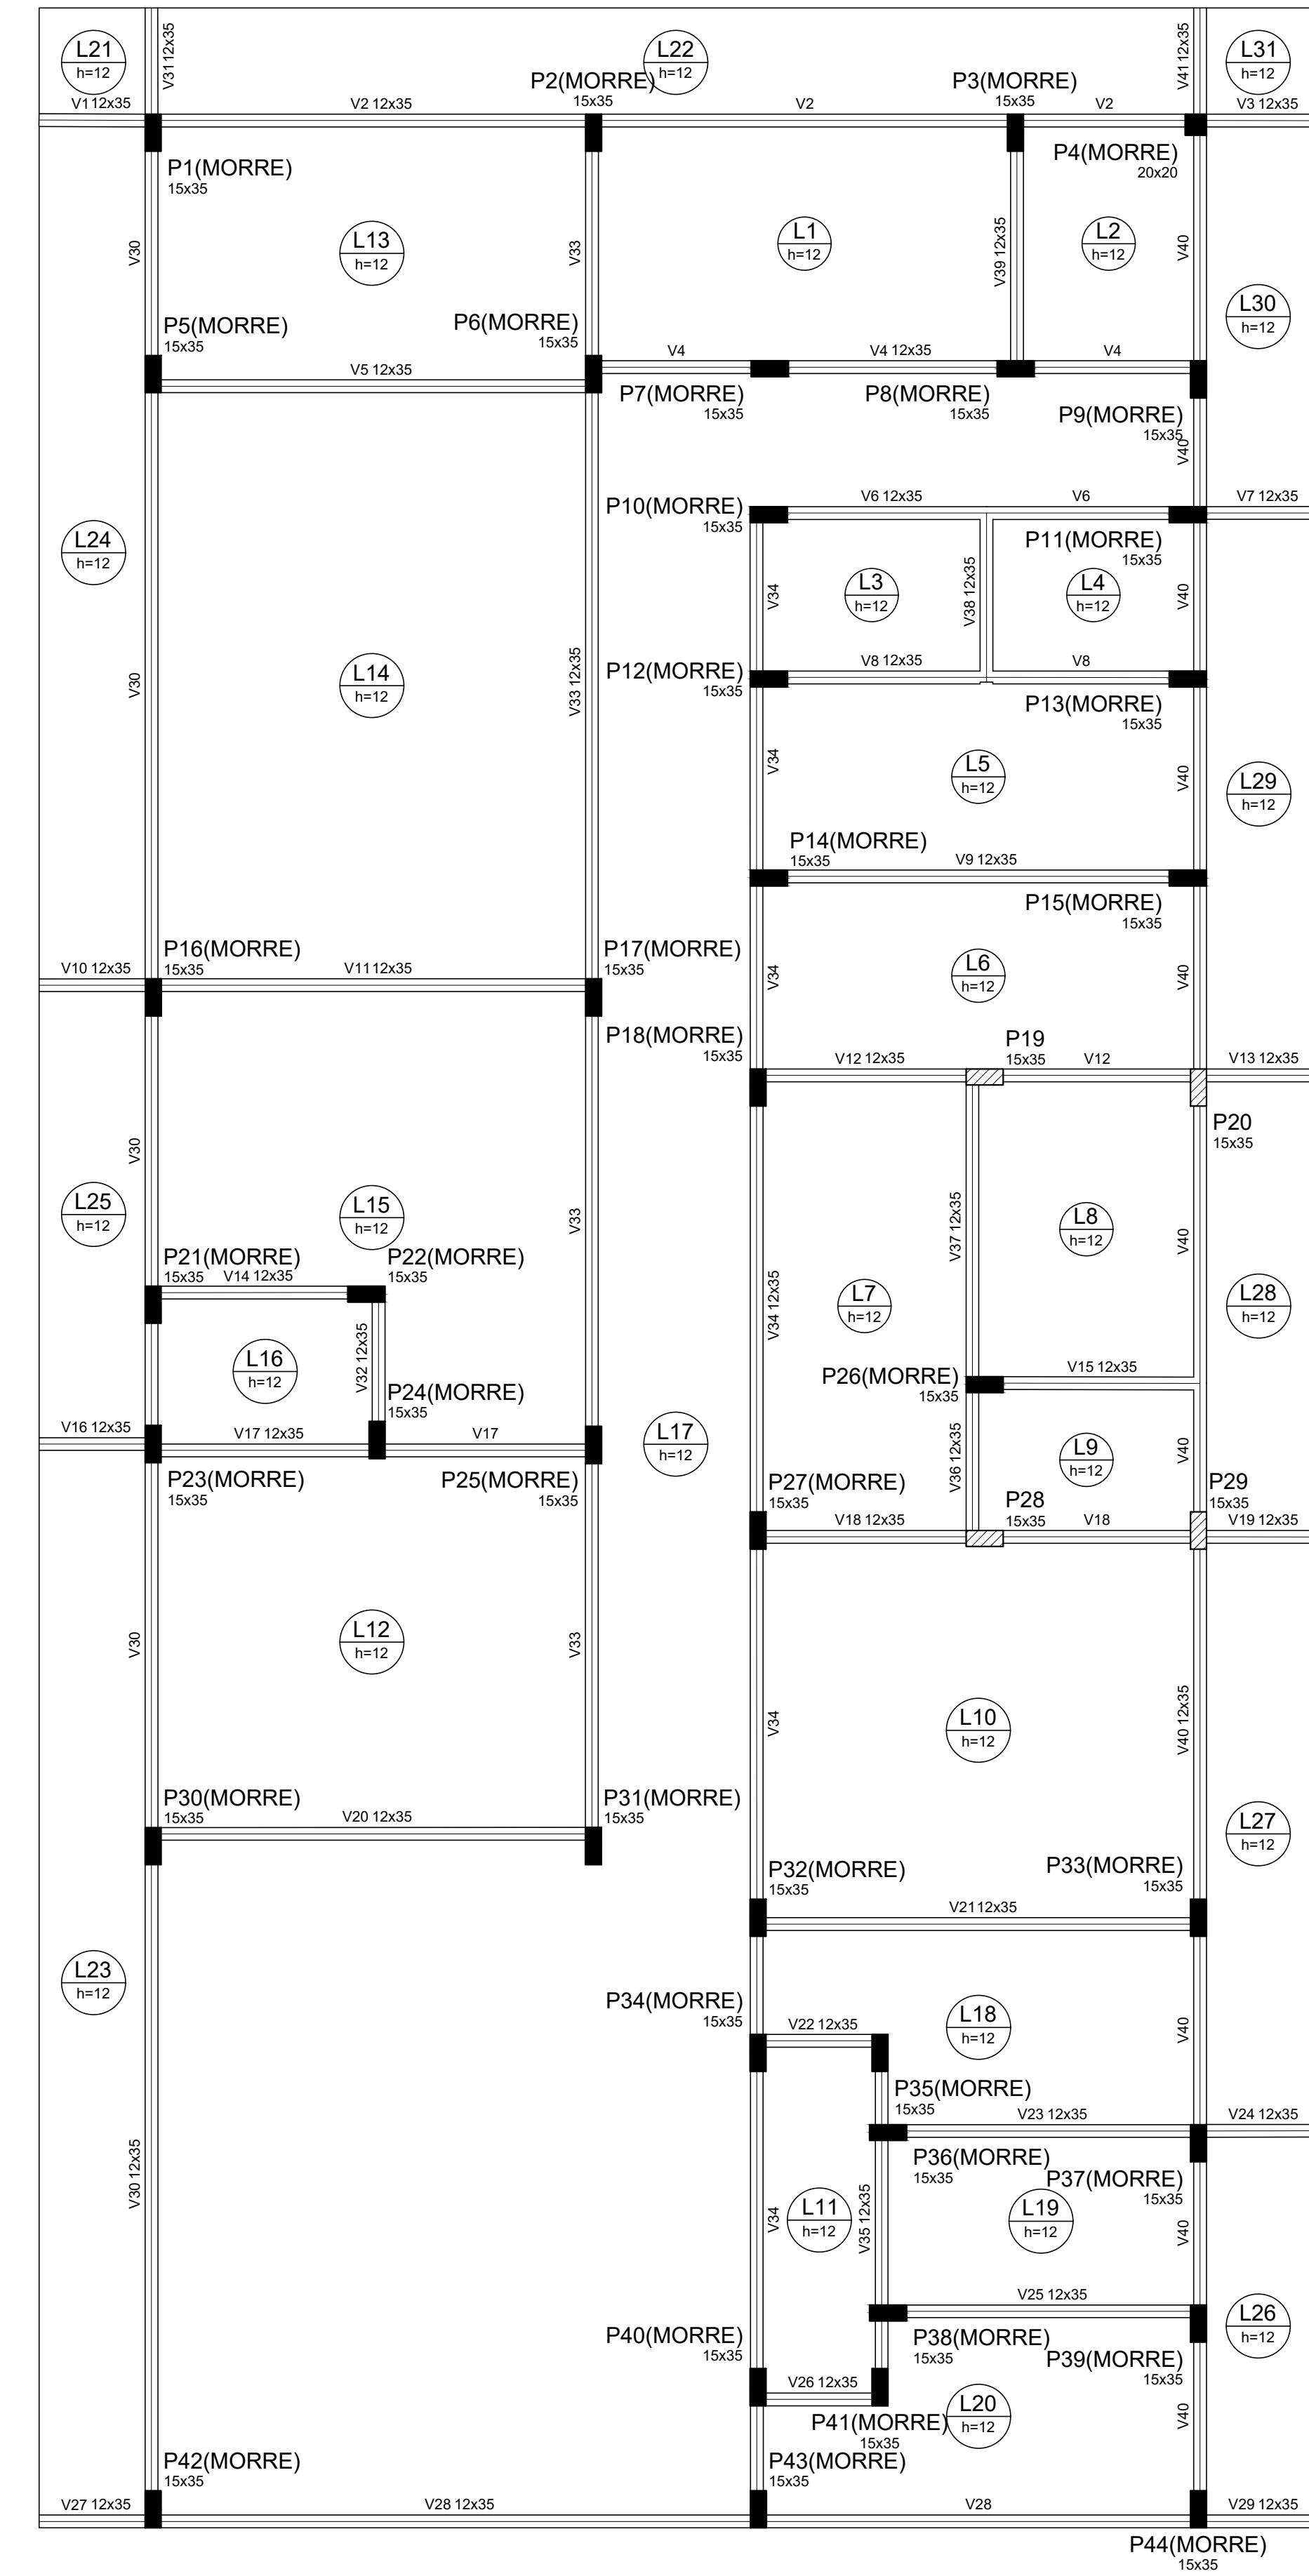

07 PLANTA DE FORMA DO PAVIMENTO COBERTURA  
Esc. : 1/50

| Vigas |            |               |            |
|-------|------------|---------------|------------|
| Nome  | Seção (cm) | Elevação (cm) | Nível (cm) |
| V1    | 12x35      | 0             | 350        |
| V2    | 12x35      | 0             | 350        |
| V3    | 12x35      | 0             | 350        |
| V4    | 12x35      | 0             | 350        |
| V5    | 12x35      | 0             | 350        |
| V6    | 12x35      | 0             | 350        |
| V7    | 12x35      | 0             | 350        |
| V8    | 12x35      | 0             | 350        |
| V9    | 12x35      | 0             | 350        |
| V10   | 12x35      | 0             | 350        |
| V11   | 12x35      | 0             | 350        |
| V12   | 12x35      | 0             | 350        |
| V13   | 12x35      | 0             | 350        |
| V14   | 12x35      | 0             | 350        |
| V15   | 12x35      | 0             | 350        |
| V16   | 12x35      | 0             | 350        |
| V17   | 12x35      | 0             | 350        |
| V18   | 12x35      | 0             | 350        |
| V19   | 12x35      | 0             | 350        |
| V20   | 12x35      | 0             | 350        |
| V21   | 12x35      | 0             | 350        |
| V22   | 12x35      | 0             | 350        |
| V23   | 12x35      | 0             | 350        |
| V24   | 12x35      | 0             | 350        |
| V25   | 12x35      | 0             | 350        |
| V26   | 12x35      | 0             | 350        |
| V27   | 12x35      | 0             | 350        |
| V28   | 12x35      | 0             | 350        |
| V29   | 12x35      | 0             | 350        |
| V30   | 12x35      | 0             | 350        |
| V31   | 12x35      | 0             | 350        |
| V32   | 12x35      | 0             | 350        |
| V33   | 12x35      | 0             | 350        |
| V34   | 12x35      | 0             | 350        |
| V35   | 12x35      | 0             | 350        |
| V36   | 12x35      | 0             | 350        |
| V37   | 12x35      | 0             | 350        |
| V38   | 12x35      | 0             | 350        |
| V39   | 12x35      | 0             | 350        |
| V40   | 12x35      | 0             | 350        |
| V41   | 12x35      | 0             | 350        |

| Lajes |        |             |               |            |                       | Sobrecarga (kgf/m²) |           |            |
|-------|--------|-------------|---------------|------------|-----------------------|---------------------|-----------|------------|
| Nome  | Tipo   | Altura (cm) | Dados         |            |                       | Adicional           | Acidental | Localizada |
|       |        |             | Elevação (cm) | Nível (cm) | Peso próprio (kgf/m²) |                     |           |            |
| L1    | Maciça | 12          | 0             | 350        | 300                   | 0                   | 0         | -          |
| L2    | Maciça | 12          | 0             | 350        | 300                   | 0                   | 0         | -          |
| L3    | Maciça | 12          | 0             | 350        | 300                   | 0                   | 0         | -          |
| L4    | Maciça | 12          | 0             | 350        | 300                   | 0                   | 0         | -          |
| L5    | Maciça | 12          | 0             | 350        | 300                   | 0                   | 0         | -          |
| L6    | Maciça | 12          | 0             | 350        | 300                   | 0                   | 0         | -          |
| L7    | Maciça | 12          | 0             | 350        | 300                   | 0                   | 0         | -          |
| L8    | Maciça | 12          | 0             | 350        | 300                   | 0                   | 0         | -          |
| L9    | Maciça | 12          | 0             | 350        | 300                   | 0                   | 0         | -          |
| L10   | Maciça | 12          | 0             | 350        | 300                   | 0                   | 0         | -          |
| L11   | Maciça | 12          | 0             | 350        | 300                   | 0                   | 0         | -          |
| L12   | Maciça | 12          | 0             | 350        | 300                   | 0                   | 0         | -          |
| L13   | Maciça | 12          | 0             | 350        | 300                   | 0                   | 0         | -          |
| L14   | Maciça | 12          | 0             | 350        | 300                   | 0                   | 0         | -          |
| L15   | Maciça | 12          | 0             | 350        | 300                   | 0                   | 0         | -          |
| L16   | Maciça | 12          | 0             | 350        | 300                   | 0                   | 0         | -          |
| L17   | Maciça | 12          | 0             | 350        | 300                   | 0                   | 0         | -          |
| L18   | Maciça | 12          | 0             | 350        | 300                   | 0                   | 0         | -          |
| L19   | Maciça | 12          | 0             | 350        | 300                   | 0                   | 0         | -          |
| L20   | Maciça | 12          | 0             | 350        | 300                   | 0                   | 0         | -          |
| L21   | Maciça | 12          | 0             | 350        | 300                   | 0                   | 0         | -          |
| L22   | Maciça | 12          | 0             | 350        | 300                   | 0                   | 0         | -          |
| L23   | Maciça | 12          | 0             | 350        | 300                   | 0                   | 0         | -          |
| L24   | Maciça | 12          | 0             | 350        | 300                   | 0                   | 0         | -          |
| L25   | Maciça | 12          | 0             | 350        | 300                   | 0                   | 0         | -          |
| L26   | Maciça | 12          | 0             | 350        | 300                   | 0                   | 0         | -          |
| L27   | Maciça | 12          | 0             | 350        | 300                   | 0                   | 0         | -          |
| L28   | Maciça | 12          | 0             | 350        | 300                   | 0                   | 0         | -          |
| L29   | Maciça | 12          | 0             | 350        | 300                   | 0                   | 0         | -          |
| L30   | Maciça | 12          | 0             | 350        | 300                   | 0                   | 0         | -          |
| L31   | Maciça | 12          | 0             | 350        | 300                   | 0                   | 0         | -          |

| Características dos materiais |               |
|-------------------------------|---------------|
| fck (kgf/cm²)                 | Ecs (kgf/cm²) |
| 250                           | 238000        |

| Legenda dos Pilares |                            |
|---------------------|----------------------------|
|                     | Pilar que morre            |
|                     | Pilar que passa            |
|                     | Pilar que nasce            |
|                     | Pilar com mudança de seção |

| Pilares |            |               |            |
|---------|------------|---------------|------------|
| Nome    | Seção (cm) | Elevação (cm) | Nível (cm) |
| P1      | 15 x 35    | 0             | 350        |
| P2      | 15 x 35    | 0             | 350        |
| P3      | 15 x 35    | 0             | 350        |
| P4      | 20 x 20    | 0             | 350        |
| P5      | 15 x 35    | 0             | 350        |
| P6      | 15 x 35    | 0             | 350        |
| P7      | 15 x 35    | 0             | 350        |
| P8      | 15 x 35    | 0             | 350        |
| P9      | 15 x 35    | 0             | 350        |
| P10     | 15 x 35    | 0             | 350        |
| P11     | 15 x 35    | 0             | 350        |
| P12     | 15 x 35    | 0             | 350        |
| P13     | 15 x 35    | 0             | 350        |
| P14     | 15 x 35    | 0             | 350        |
| P15     | 15 x 35    | 0             | 350        |
| P16     | 15 x 35    | 0             | 350        |
| P17     | 15 x 35    | 0             | 350        |
| P18     | 15 x 35    | 0             | 350        |
| P19     | 15 x 35    | 0             | 350        |
| P20     | 15 x 35    | 0             | 350        |
| P21     | 15 x 35    | 0             | 350        |
| P22     | 15 x 35    | 0             | 350        |
| P23     | 15 x 35    | 0             | 350        |
| P24     | 15 x 35    | 0             | 350        |
| P25     | 15 x 35    | 0             | 350        |
| P26     | 15 x 35    | 0             | 350        |
| P27     | 15 x 35    | 0             | 350        |
| P28     | 15 x 35    | 0             | 350        |
| P29     | 15 x 35    | 0             | 350        |
| P30     | 15 x 35    | 0             | 350        |
| P31     | 15 x 35    | 0             | 350        |
| P32     | 15 x 35    | 0             | 350        |
| P33     | 15 x 35    | 0             | 350        |
| P34     | 15 x 35    | 0             | 350        |
| P35     | 15 x 35    | 0             | 350        |
| P36     | 15 x 35    | 0             | 350        |
| P37     | 15 x 35    | 0             | 350        |
| P38     | 15 x 35    | 0             | 350        |
| P39     | 15 x 35    | 0             | 350        |
| P40     | 15 x 35    | 0             | 350        |
| P41     | 15 x 35    | 0             | 350        |
| P42     | 15 x 35    | 0             | 350        |
| P43     | 15 x 35    | 0             | 350        |
| P44     | 15 x 35    | 0             | 350        |



DEFENSORIA PÚBLICA DO ESTADO DE RORAIMA

COMARCA ALTO ALEGRE

PROJETO ESTRUTURAL

PLANTA DE FORMA DO PAVIMENTO COBERTURA

AUTOR DO PROJETO:

DEFENSORIA PÚBLICA GERAL DO ESTADO DE RORAIMA

DATA: 08/2017 ESCALA: Indicada no Desenho ÁREA TOTAL: 227,5 m² PRANCHA: EST.7/16

REVISÕES NA PRANCHA

Nº COMENTÁRIO: AUTOR: DATA: